



ПЛАН
будинку садибного типу № _____
 урочище **Прелуки**,
 село **Полянця**, територіальна громада **Полянська**,
 район **Надвірнянський**, область **Івано-Франківська**

Літера "А" поверх "І"

Масштаб 1:100

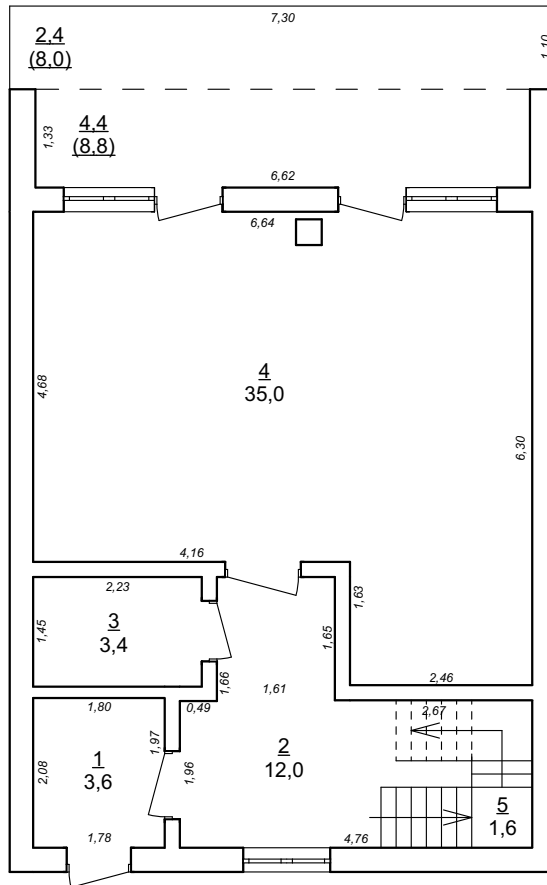

Літера "А" поверх "ІІ"

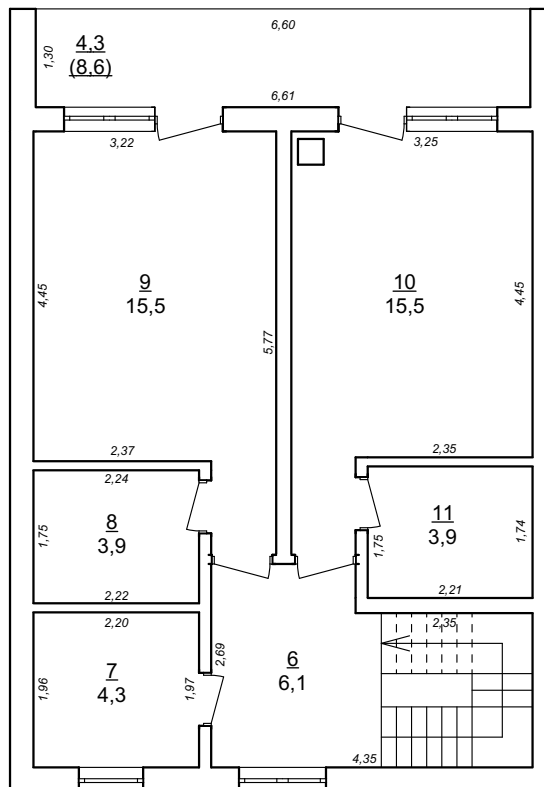

ЕКСПЛІКАЦІЯ

до плану будинку садибного типу №

урочище Прелуки

село Поляниця, територіальна громада Полянницька

район Надвірнянський, область Івано-Франківська

Літера	Поверх	Номер квартири, блоку, відокремлених груп нежитлових приміщень	Номер приміщення	Призначення приміщення	Загальна площа приміщення підрахована за формулами розрахунку площі (кв.м)	Площа (кв.м)								Примітки	
						Житлових приміщень (кв.м)			Нежитлових (вбудованих) приміщень (кв.м)			Літніх (неопалювальних) приміщень (кв.м)	Допоміжних приміщень (загального користування) (кв.м)		
						Загальна	Житлова(основна)	Допоміжна (підсобна)	Загальна	Основна	Допоміжна (підсобна)				
1	2	3	4	5	6	7	8	9	10	11	12	13	14	15	
А	І		1	тамбур	3,6			3,6							
			2	хол	12,0			12,0							
			3	санвузол	3,4				3,4						
			4	кухня	35,0				35,0						
			5	сходова	1,6				1,6						
				лоджія	4,4								4,4		
				тераса	2,4									2,4	
				Всього по поверсі "І" :			62,4			55,6				6,8	
	ІІ		6	хол	6,1				6,1						
			7	гардеробна	4,3				4,3						
			8	санвузол	3,9				3,9						
			9	житлова	15,5			15,5							
			10	житлова	15,5			15,5							
			11	санвузол	3,9				3,9						
				лоджія	4,3								4,3		
		Всього по поверсі "ІІ" :			53,5		31,0	18,2				4,3			
		Всього по літері "А" :			115,9		31,0	73,8				11,1			